SESSIONE DEL PIEDESTALLO DELLA COLONNA TRAJANA

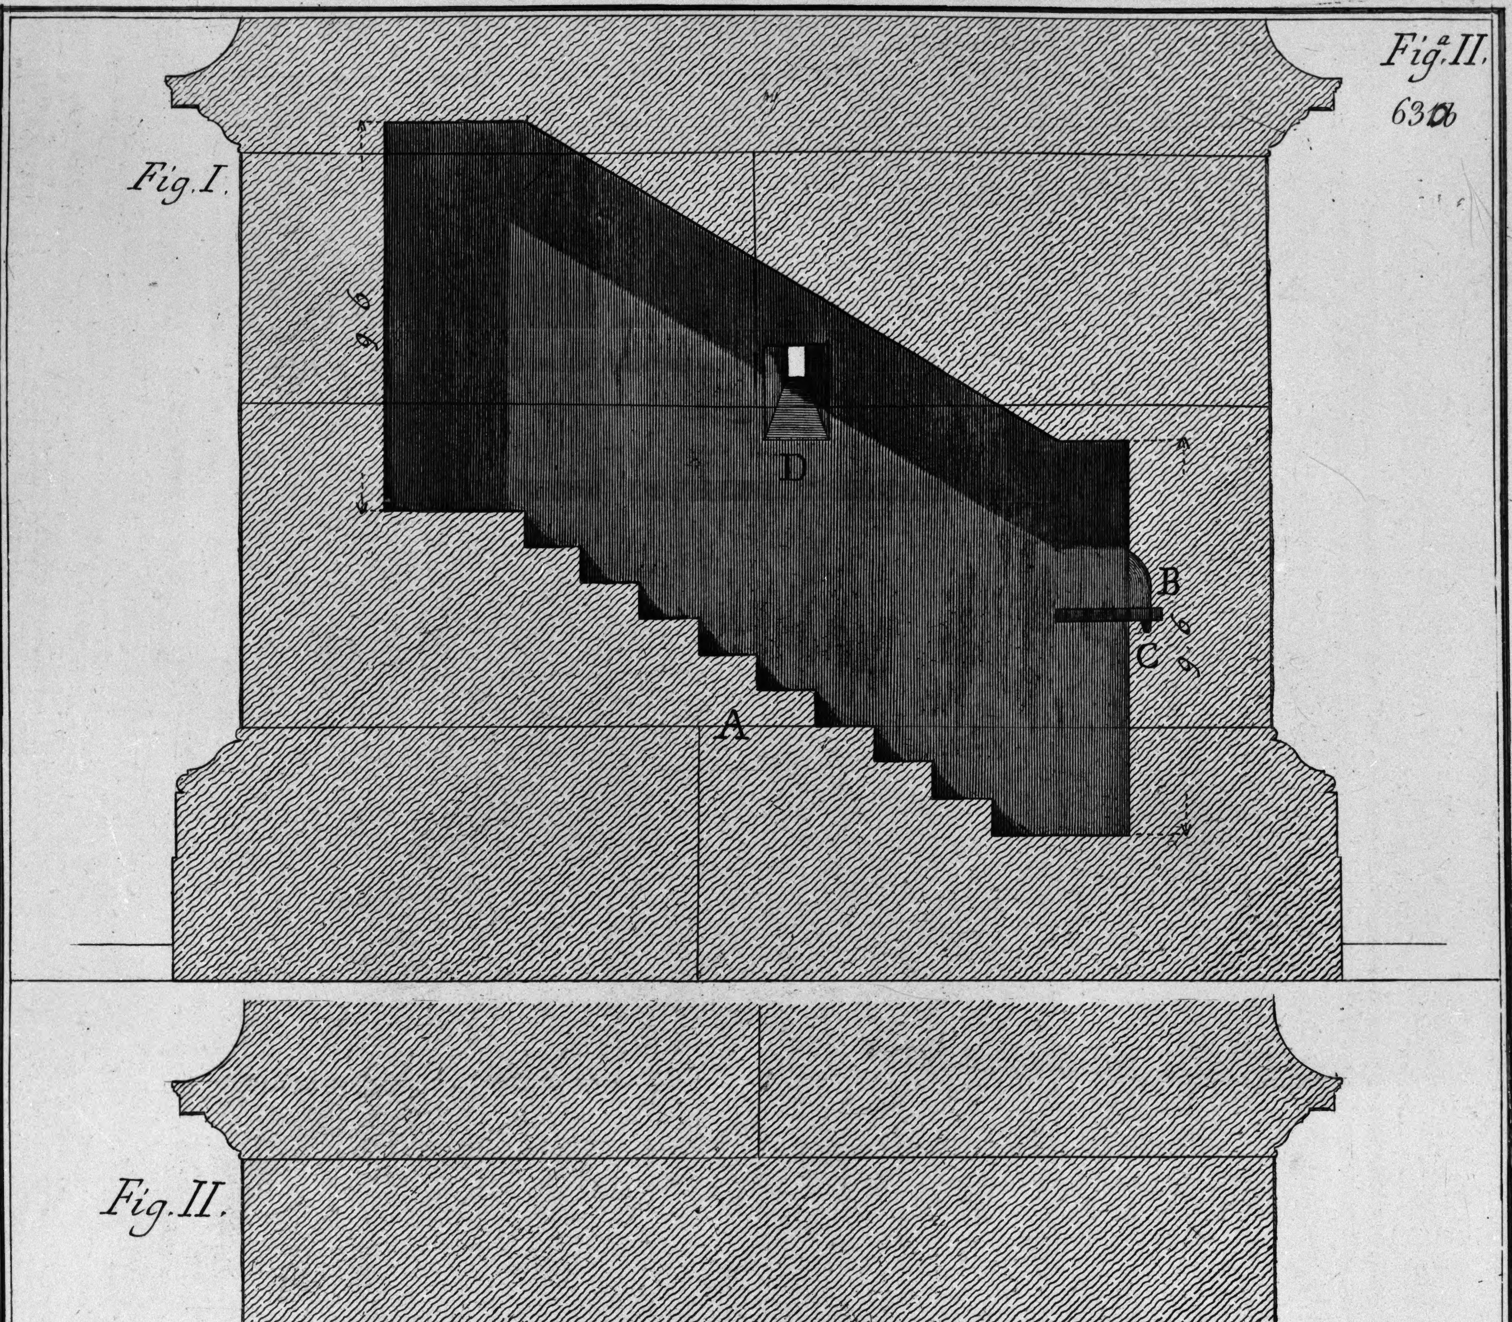

Fig. I. A Sessione del primo ordine de gradini. B. Sessione di nicchietta forse per riporre lumi, ed altro sopra una Tavola di bronzo che era incastrata nel canale C. Finestrino D., che porta il lume alla scala.

Fig. II. E. Porta principale. F Sessione della stanza. G. Nicchietta.